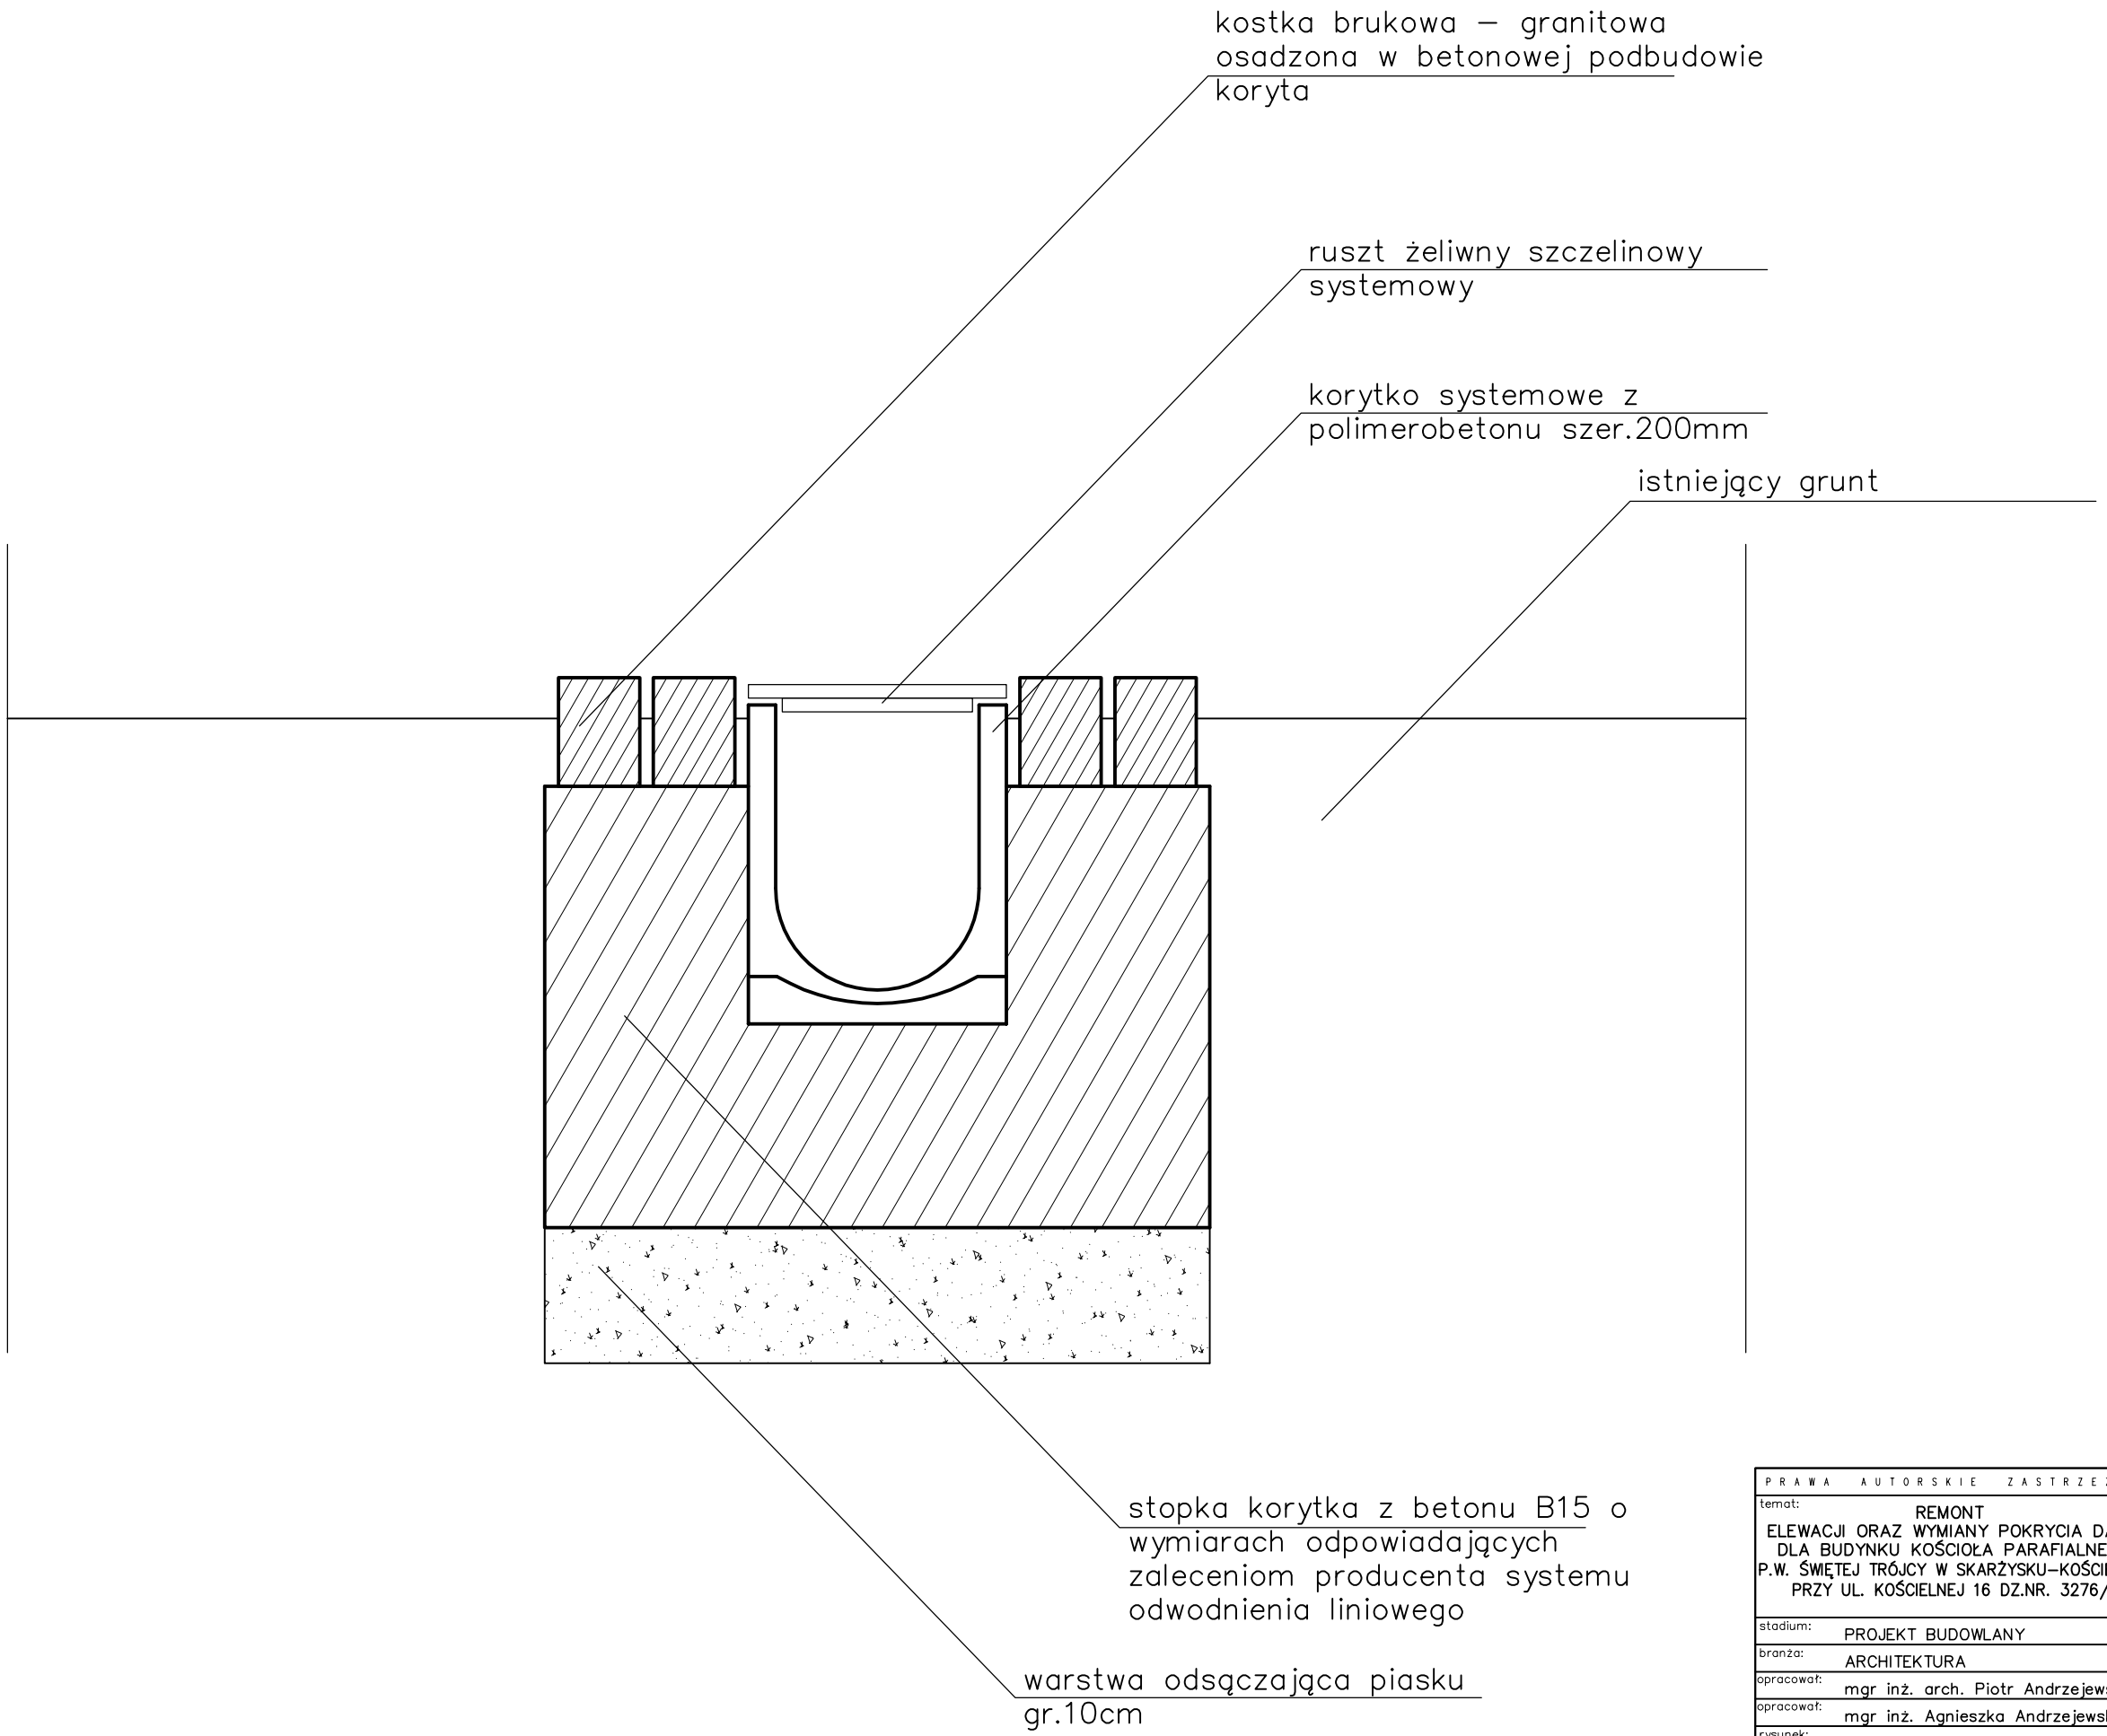

PRAWA AUTORSKIE ZASTRZEŻONE

ABRISS PRACOWNIA ARCHITEKTONICZNA PIOTR ANDRZEJEWSKI
26-130 SUCHEDNIÓW ul.WARSZAWSKA 118B
tel./fax 041-344 49 40 kom 501 439 849
www.abriss.pl; e-mail: abriss@architekci.pl

temat:
REMONT
ELEWACJI ORAZ WYMIANY POKRYCIA DACHU
DLA BUDYNKU KOŚCIOŁA PARAFIALNEGO
P.W. ŚWIĘTEJ TRÓJCY W SKARŻYSKU–KOŚCIELNYM
PRZY UL. KOŚCIELNEJ 16 DZ.NR. 3276/2

stadium:	PROJEKT BUDOWLANY		
branża:	ARCHITEKTURA		
opracował:	mgr inż. arch. Piotr Andrzejewski	podpis:	nr upr: SW–2/2003	data: 10.07.
opracował:	mgr inż. Agnieszka Andrzejewska	podpis:	nr upr:	data: 10.07.
rysunek: SZCZEGÓŁ ODPROWADZENIA WODY (III)	licencja: INTERsoft IntelliCAD Standard3.3 ID: #812860	skala: 1:5	nr rys.: A20 str.