


uwaga: na widokach pdf elementy
projektowane wyodrębniono
kolorystycznie

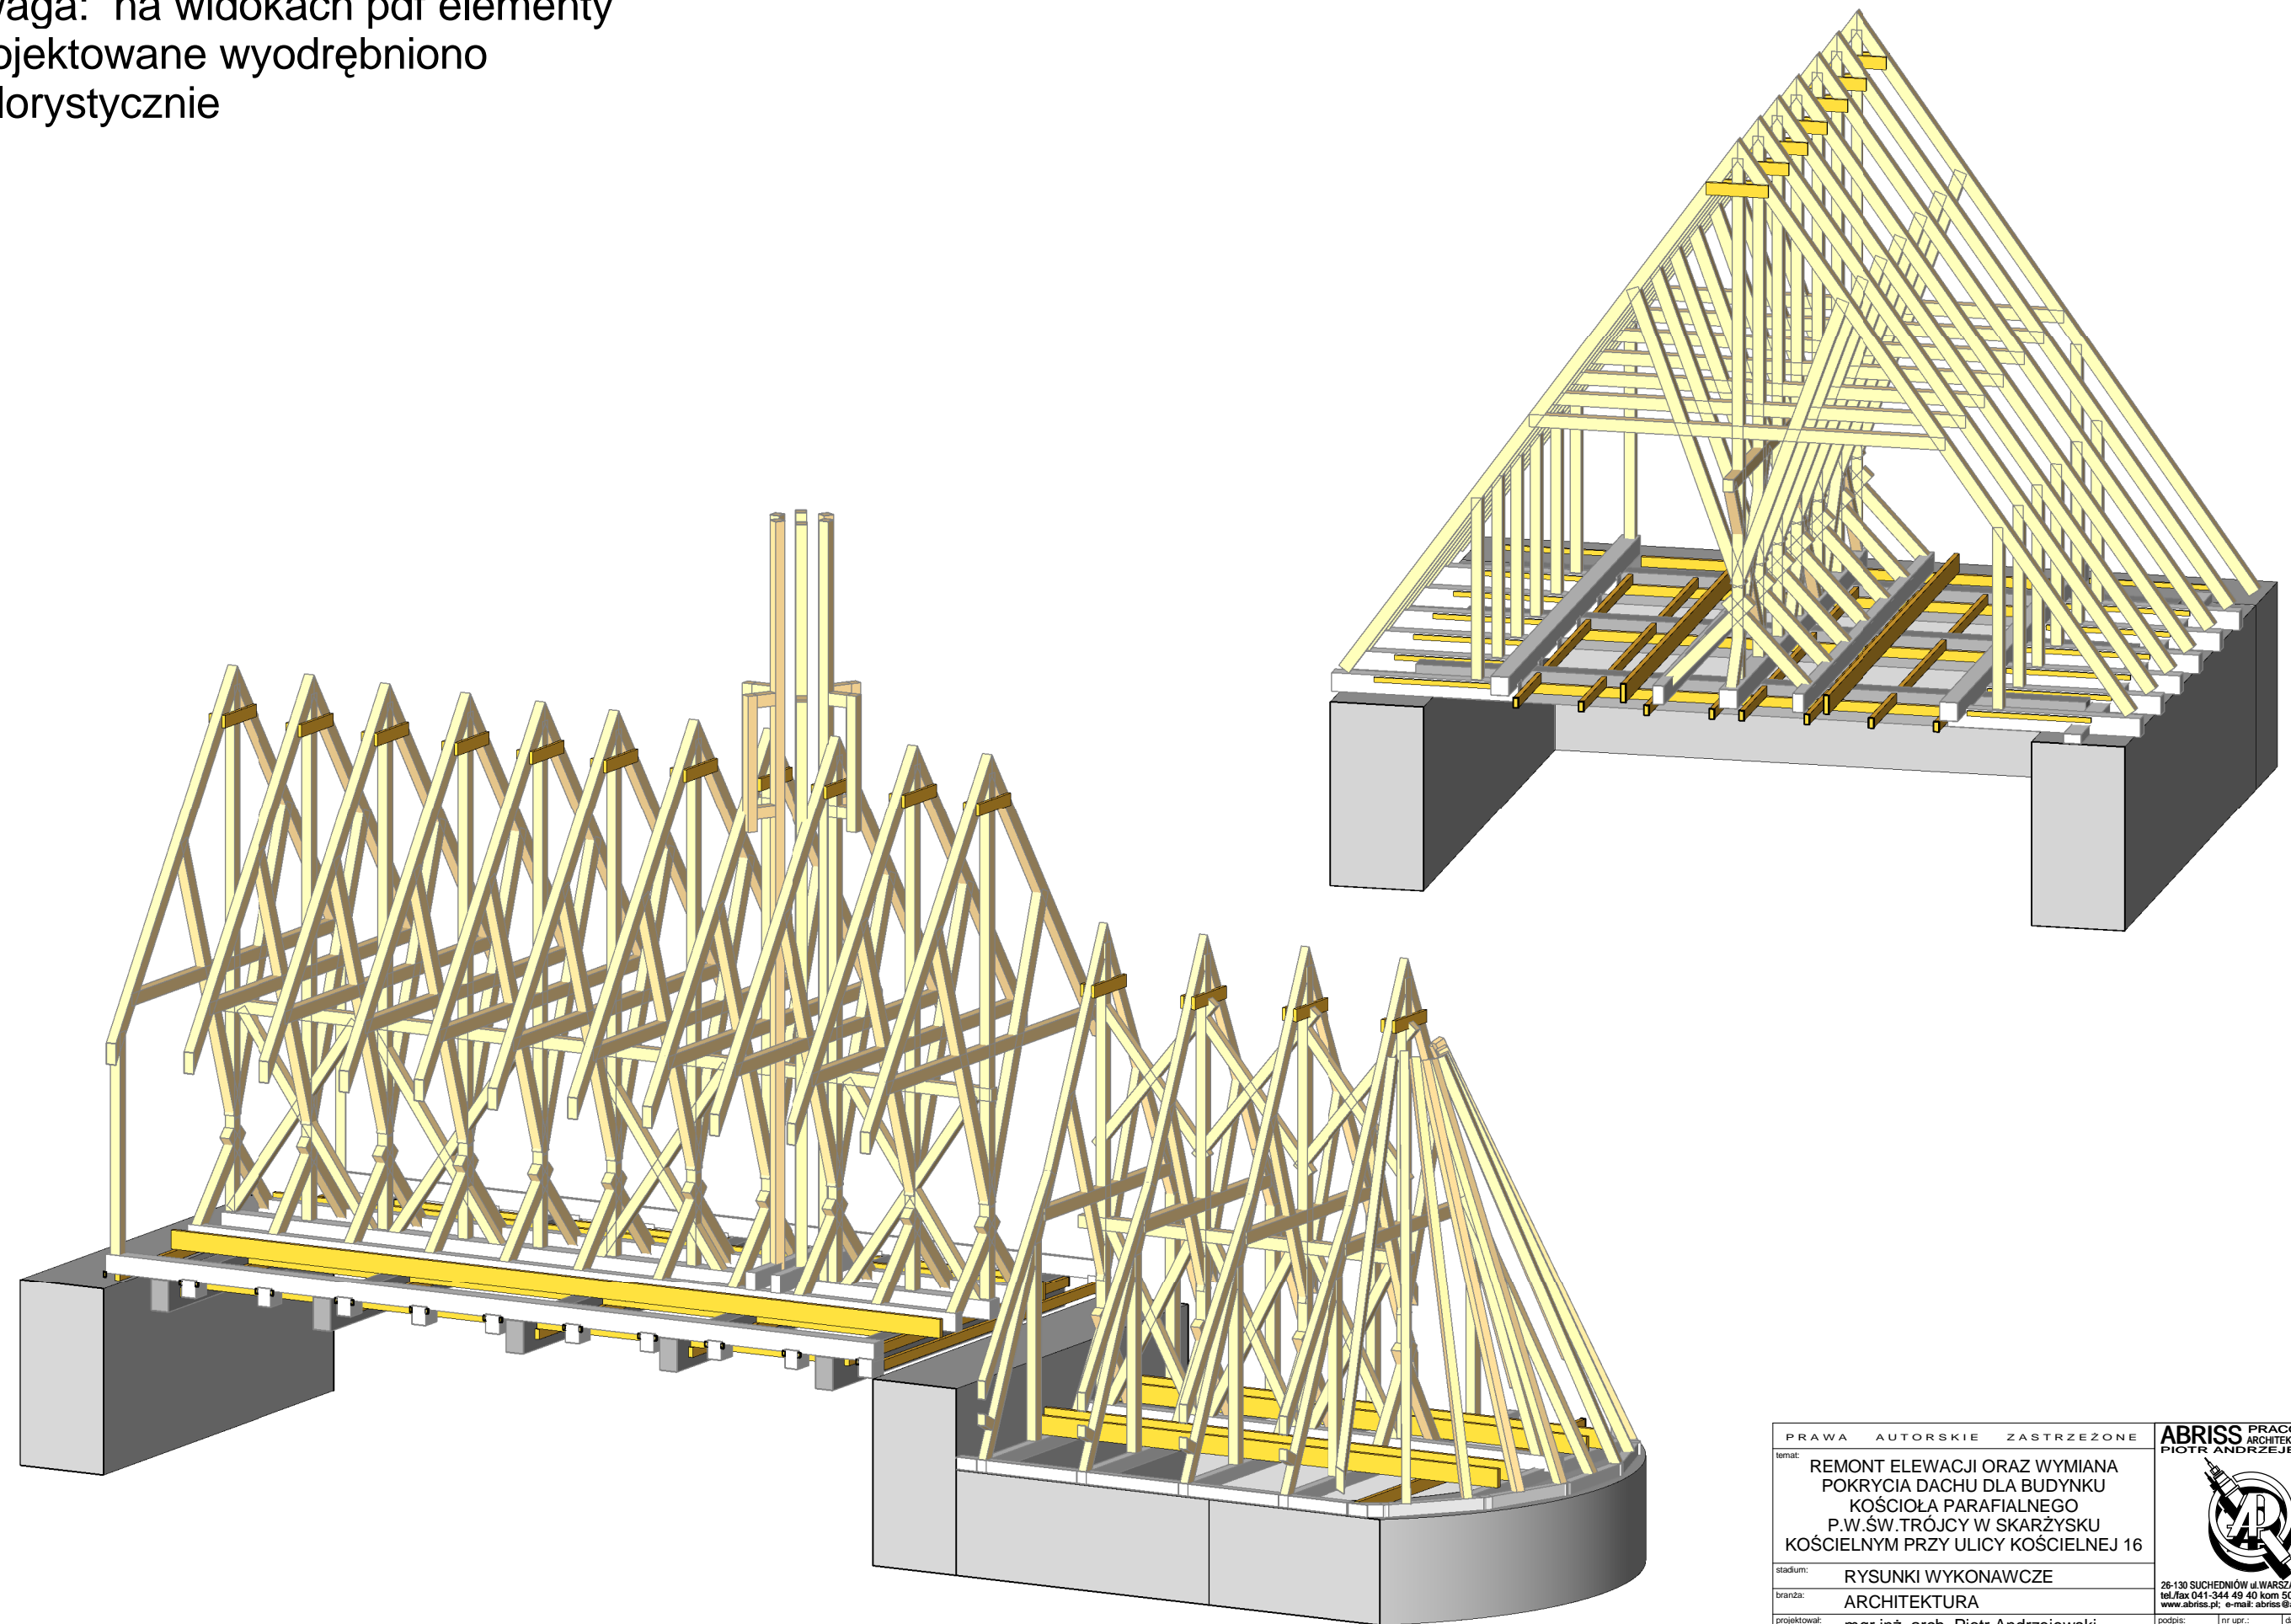

PRAWA AUTORSKIE ZASTRZEŻONE		ABRISS PRACOWNIA ARCHYTEKTONICZNA PIOTR ANDRZEJEWSKI	
temat: REMONT ELEWACJI ORAZ WYMIANA POKRYCIA DACHU DLA BUDYNKU KOŚCIOŁA PARAFIALNEGO P.W.ŚW. TRÓJCY W SKARŻYSKU KOŚCIELNYM PRZY ULICY KOŚCIELNEJ 16			
stadium: RYSUNKI WYKONAWCZE			
branża: ARCHITEKTURA			
projektował: mgr inż. arch. Piotr Andrzejewski		podpis:	nr upr.: SW-2/2003 data: 02.2009r.
rysunek: PRZEKROJE AKSONOMETRYCZNE I		licencja: REVIT AUTOCAD INTELLICAD ARCON MEGACAD	nr rys.: A13 nr str.: -